


TRƯỜNG ĐẠI HỌC XÂY DỰNG KHOA KIẾN TRÚC  
 ĐỒ ÁN TỐT NGHIỆP KHÓA 2001 - 2006



# MOVIE GARDEN

VƯỜN ĐIỆN ẢNH TRONG CÔNG VIÊN HỒ ĐÔNG ĐÀ

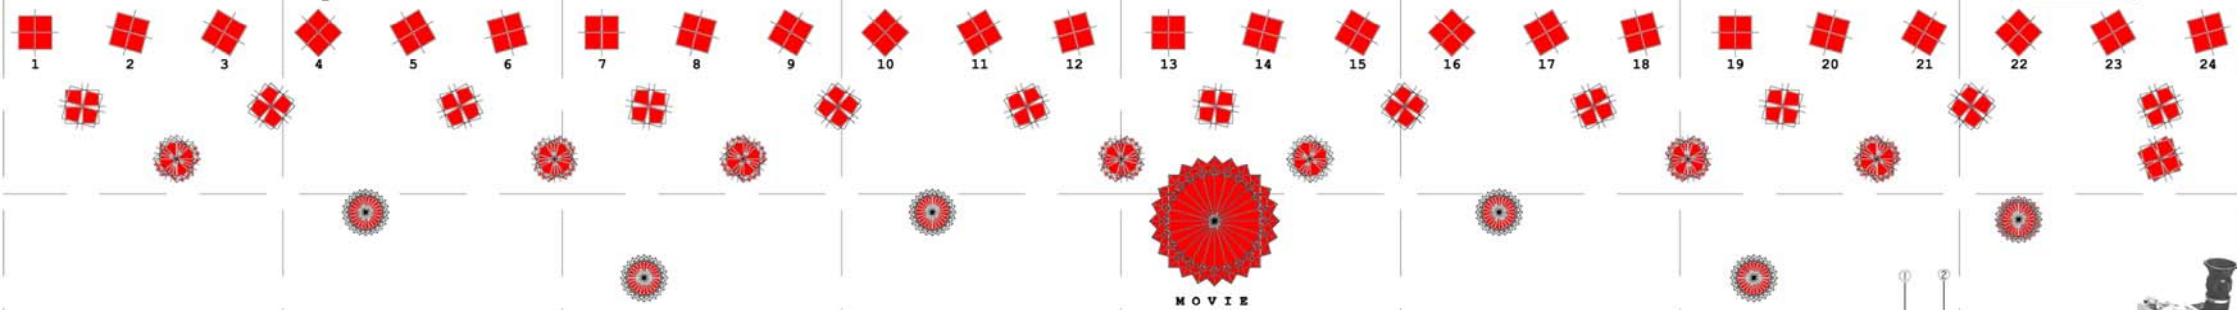


ĐIỆN ẢNH - SẮC THÁI THỰC ẢO CỦA CUỘC SỐNG!



**24** H : CUỘC SỐNG  
 H \ S : ĐIỆN ẢNH

. NGÀY  
 . ĐÊM  
 . TRẮNG  
 . ĐEN

ĐIỆN ẢNH  
 CUỘC SỐNG



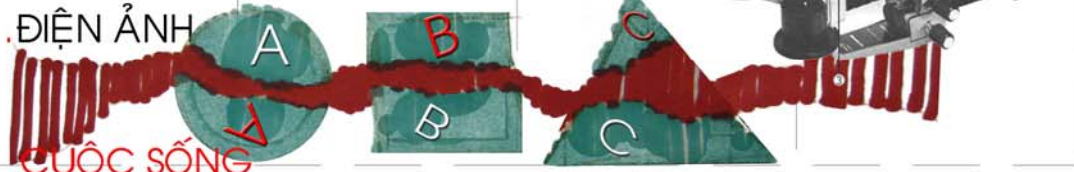


ỨNG XỬ VỚI ĐIỆN ẢNH - ỨNG XỬ VỚI CUỘC SỐNG!




TRƯỜNG ĐẠI HỌC XÂY DỰNG KHOA KIẾN TRÚC	VƯỜN ĐIỆN ẢNH TRONG CÔNG VIÊN HỒ ĐÔNG ĐÀ	
GVHD KIẾN TRÚC	KTS : PHẠM ĐÌNH TUYẾN	TL
GVHD PHÂN PHỤ	KTS : NGUYỄN THỤ HOÀ	
SVTH	CUNG THÀNH ĐẠT	KT
LỚP	46KD4	

# CHUYỂN ĐỘNG HỮU HÌNH CỦA ĐIỆN ẢNH BIỂU ĐẠT TRONG TƯ DUY KIẾN TRÚC.

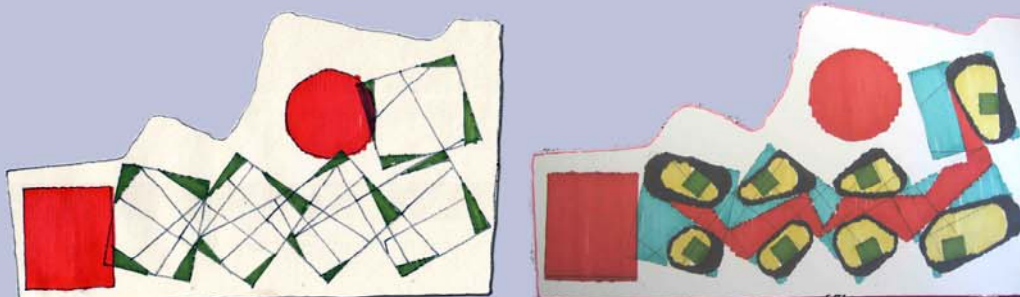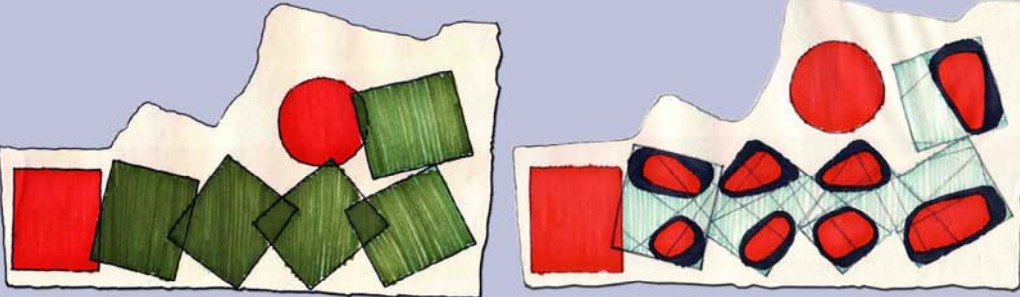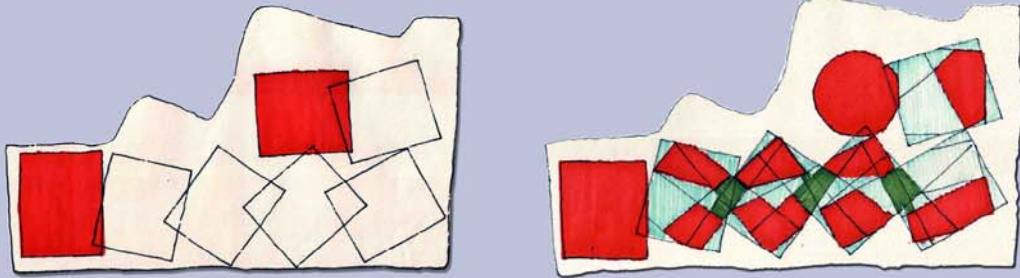

## PHƯƠNG ÁN SO SÁNH

THỨ TỰ	TÊN LOẠI ĐẤT	DIỆN TÍCH (ha)	TỶ LỆ CHIẾM ĐẤT (%)	GHI CHÚ
1	ĐẤT CÔNG TRÌNH	5.4	36	
2	ĐẤT CÂY XANH+H2O	3	20	
3	ĐẤT GIAO THÔNG	6.6	44	
TỔNG SỐ		15	100	

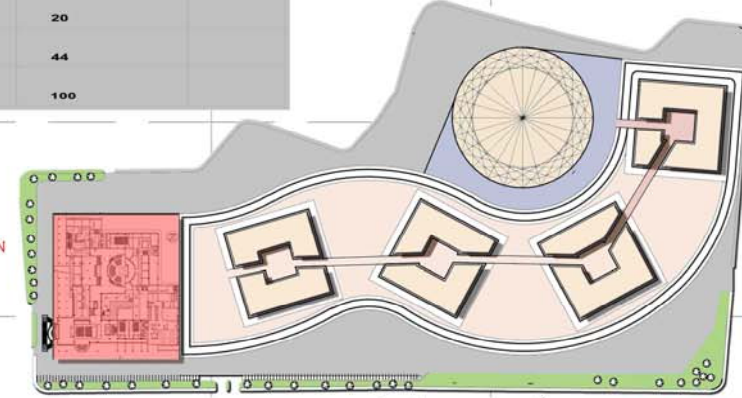


### .NHẬN XÉT:

DIỆN TÍCH GIAO THÔNG QUÁ LỚN  
.DIỆN TÍCH CÂY XANH  
MẶT NƯỚC THẤP KHÔNG LÀM  
TOÁT LÊN CHỦ ĐỀ ĐỒ ÁN  
KHÔNG GIẢN KIẾN TRÚC  
CHƯA ĐA DẠNG  
.THIẾU KHÔNG GIAN  
SINH HOẠT CỘNG ĐỒNG.

## PHƯƠNG ÁN CHỌN

THỨ TỰ	TÊN LOẠI ĐẤT	DIỆN TÍCH (ha)	TỶ LỆ CHIẾM ĐẤT (%)	GHI CHÚ
1	ĐẤT CÔNG TRÌNH	7	46.6	
2	ĐẤT CÂY XANH+H2O	4.8	32	
3	ĐẤT GIAO THÔNG	3.2	21.4	
TỔNG SỐ		15	100	

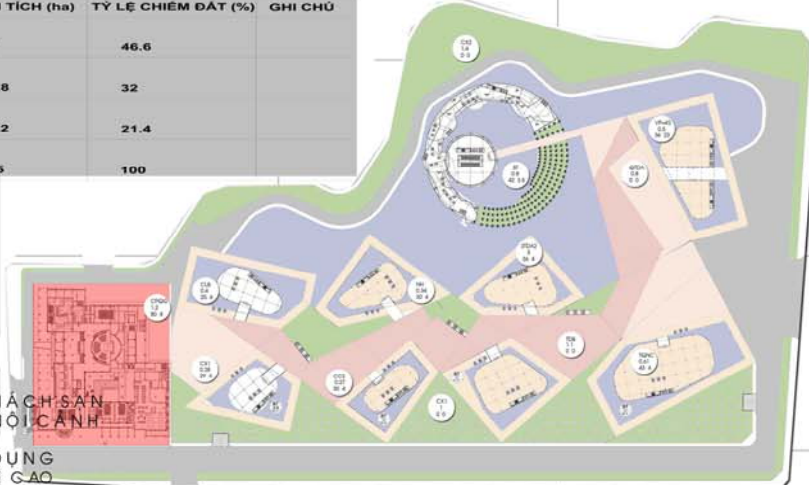


### .NHẬN XÉT:

PHÁT TRIỂN VÀ  
LÀM RÕ HƯỚNG  
TIẾP CẬN  
.CƠ CẤU SỬ DỤNG ĐẤT  
HỢP LÝ

### .CHÚ THÍCH:

BT: BẢO TÀNG  
VP+KS: VĂN PHÒNG+KHÁCH SẠN  
TQNC: TRƯỜNG QUAY NỘI CẢNH  
CLB: CẦU LẠC BỘ  
CCC: TRUNG TÂM ỨNG DỤNG  
ĐIỆN ẢNH CÔNG NGHỆ CAO  
NH: NHÀ HÀNG ĐIỆN ẢNH  
TĐB: TUYẾN ĐI BỘ  
STĐA: SIÊU THỊ ĐIỆN ẢNH

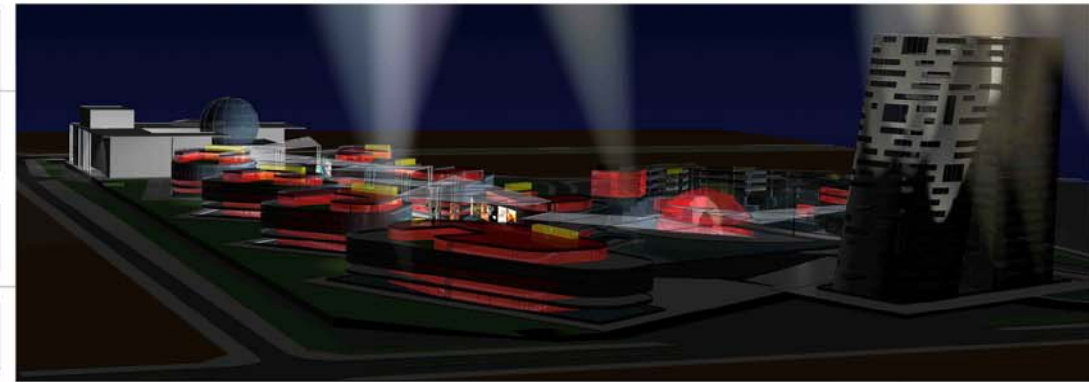

## ĐÊM LỄ HỘI ĐIỆN ẢNH

TRƯỜNG ĐẠI HỌC  
KỸ DƯNG  
KHÓA KIẾN TRÚC

VƯỜN ĐIỆN ẢNH  
TRONG CÔNG VIÊN HỒ ĐÔNG GIÀ

ĐƠN VỊ KẾT THÚC: KTS: PHẠM ĐÌNH TUYẾN TL  
ĐƠN VỊ PHÂN PHỤ: KTS: NGUYỄN THỦY HÒA  
BỘ TƯ: QUANG THÀNH ĐẠT KT  
LỚP: 4804




MẶT ĐỨNG HIỆN TRẠNG TRỰC PHỐ LÃNG HÀ




VỊ TRÍ KHU ĐẤT THIẾT KẾ



KHU TẬP THỂ THÀNH CÔNG

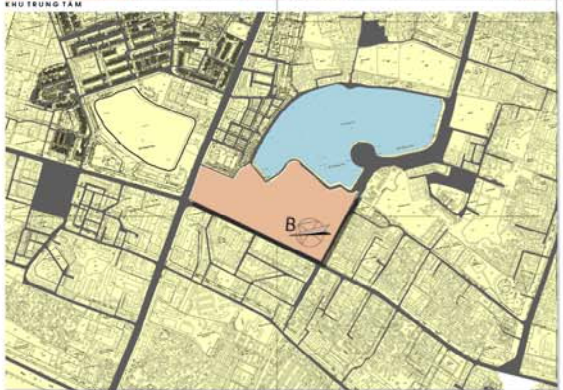

KHU TẬP THỂ VẠN CÔNG QUÂN ĐỘI

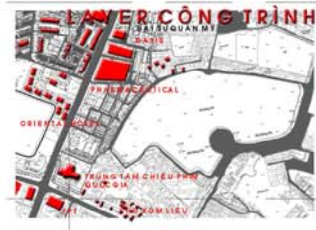

KHÁCH SẠN PHƯƠNG ĐÔNG



KHU Ở HOÀNG CẦU



**VĂN HÓA** - DIỆN TÍCH, CÂY XANH MẶT NƯỚC LỚN.  
**NHÀ Ở** - MẬT ĐỘ TẬP TRUNG CÁC CÔNG TRÌNH THƯƠNG MẠI DỊCH VỤ CAO.  
**THƯƠNG MẠI, DỊCH VỤ** - NẪM Ở VỊ TRÍ GIAO CẮT CỦA 2 TRỤC GIAO THÔNG CHÍNH.



TRUNG TÂM CHIẾU PHIM QUỐC GIA + HỒ THÀNH CÔNG





CÔNG VIÊN HỒ ĐỒNG ĐÀ BỊ LẤN CHIẾM VÀ SỬ DỤNG SAI MỤC ĐÍCH



MẶT ĐỨNG HIỆN TRẠNG TRỰC PHỐ HUỲNH THỨC KHÁNG - THÁI HÀ




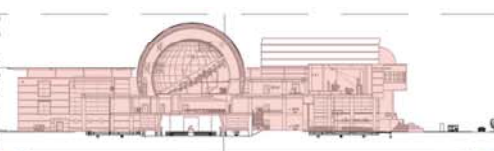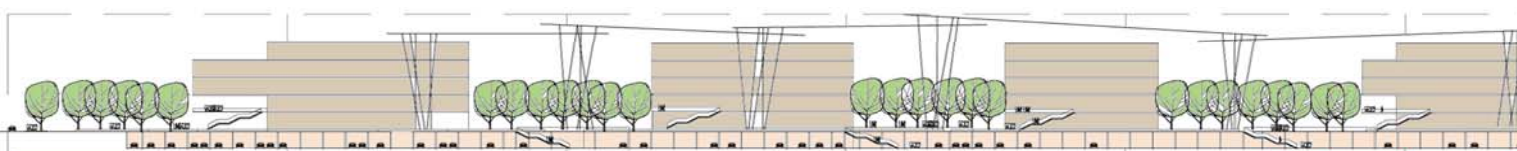

**PHỐI CẢNH TỔNG THỂ**



**LANSCAPE**

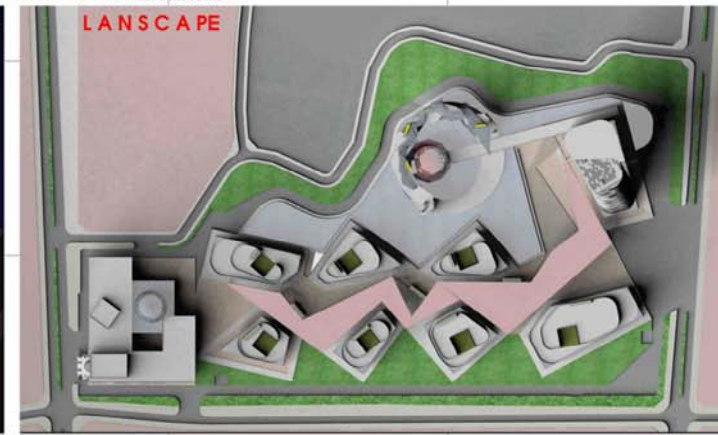

**MẶT BẰNG CODE: +0.00**

**CHÚ THÍCH:**


- 1: TRUNG TÂM CHIẾU PHIM QUỐC GIA
- 2,3: TRUNG TÂM ĐIỆN ẢNH CÔNG NGHỆ CAO
- 4+9: SIÊU THỊ ĐIỆN ẢNH
- 5: TRƯỜNG QUAY NỘI CẢNH
- 6: VĂN PHÒNG ĐẠI DIỆN CÁC HÃNG PHIM KẾT HỢP KHÁCH SẠN ĐIỆN ẢNH
- 7: QUẢNG TRƯỜNG ĐIỆN ẢNH
- 8: BẢO TÀNG ĐIỆN ẢNH
- 10: NHÀ HÀNG
- 11: CẦU LẠC BỘ ĐIỆN ẢNH

TRƯỜNG ĐẠI HỌC  
XÂY DỰNG  
KHOA KIẾN TRÚC




VƯỜN ĐIỆN ẢNH  
TRONG CÔNG VIÊN HỒ ĐỒNG ĐÀ

GIỚI THIỆU KTS: PHẠM ĐÌNH TUYẾN  
DỰNG PHÁN PHỤ KTS: NGUYỄN THỤ HÒA  
CUNG THÀNH ĐẠT  
46004

TL  
KT

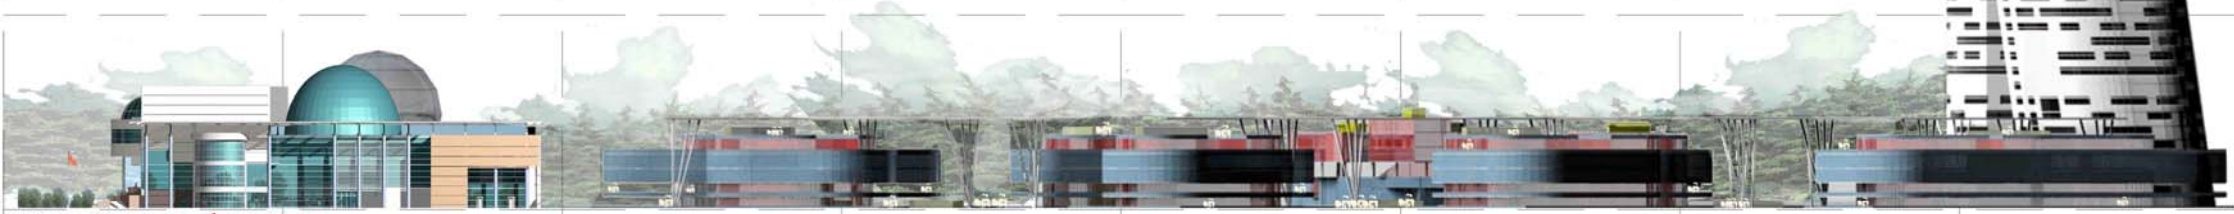

**MẶT ĐỨNG PHỐ THÁI HA**

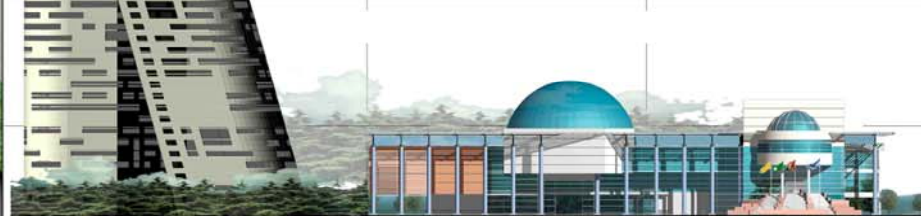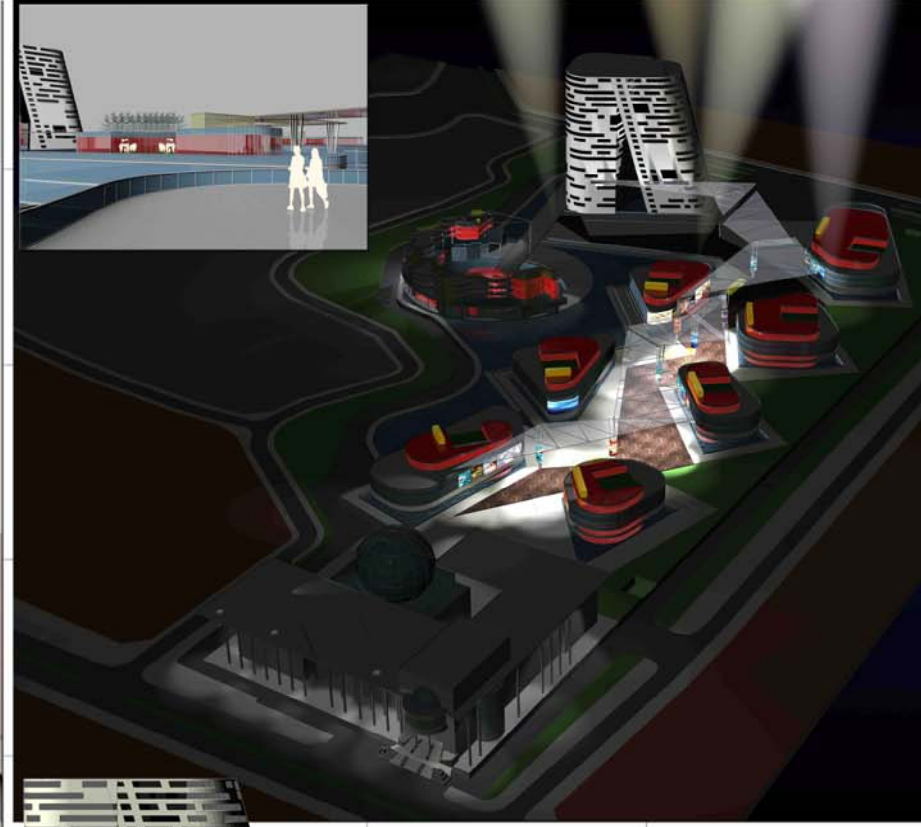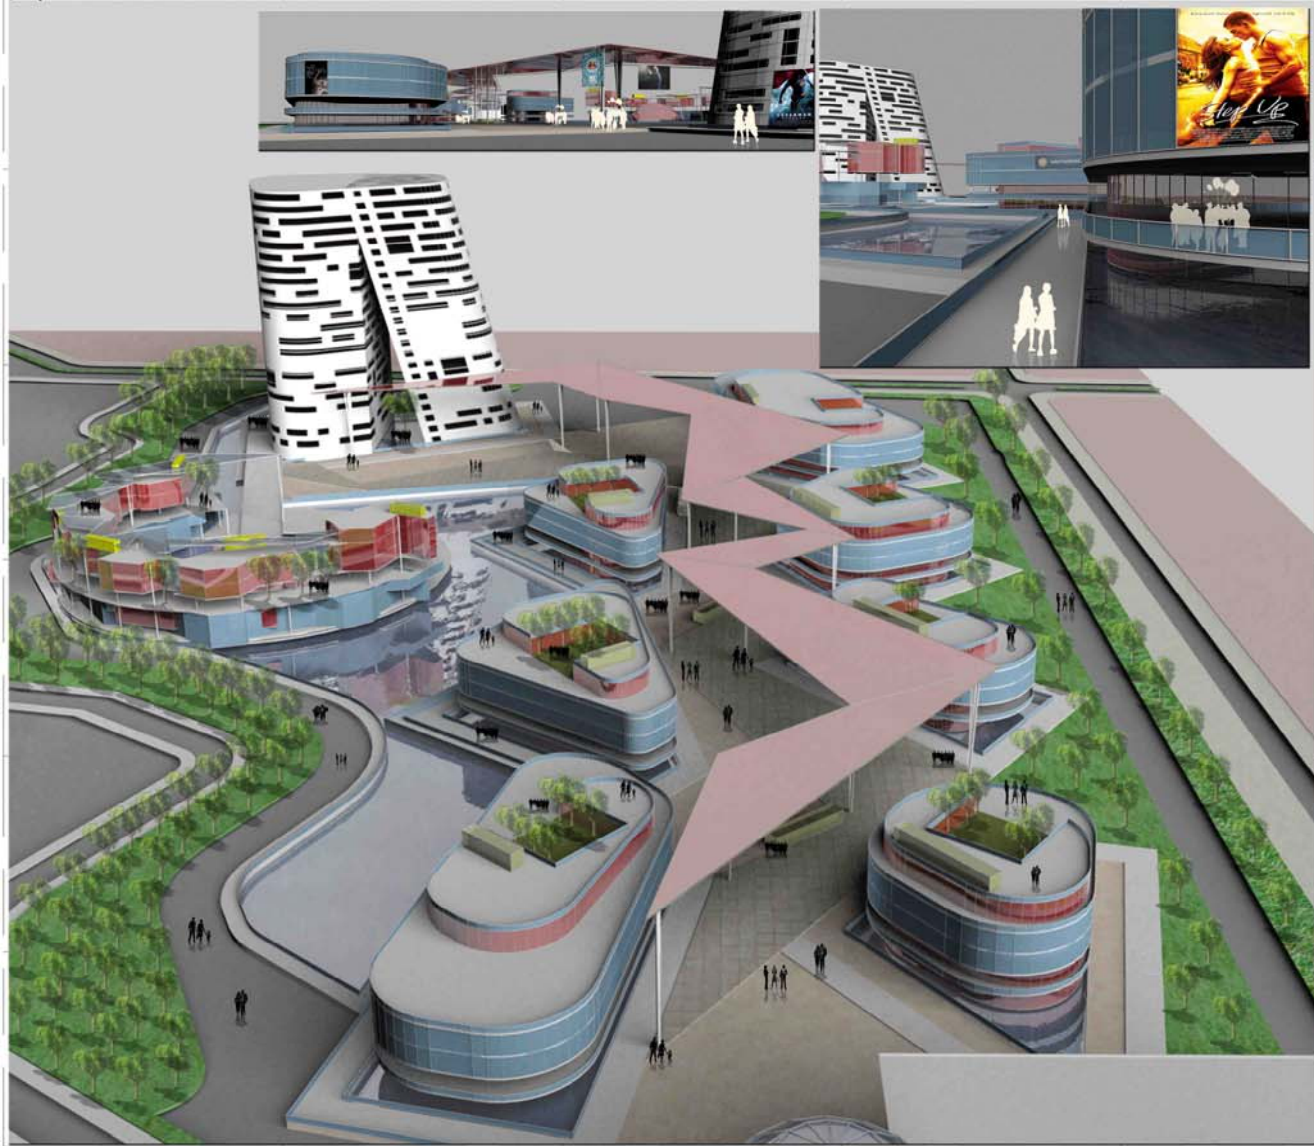

**MẶT ĐỨNG PHỐ LĂNG HẠ**


TRƯỜNG ĐẠI HỌC XÂY DỰNG KHOA KIẾN TRÚC	VƯỜN ĐIỆN ẢNH TRONG CÔNG VIÊN HỒ ĐÔNG DÀ	
ĐIỀU KIỆN TRÚC ĐIỀU PHÂN PHỤ ĐVTH LỚP	KTS: PHẠM BÌNH TUYẾN KTS: NGUYỄN THỤ HÒA CỘNG THẠNH ĐẠT 48K04	TL KT




VIEW 1



VIEW 2

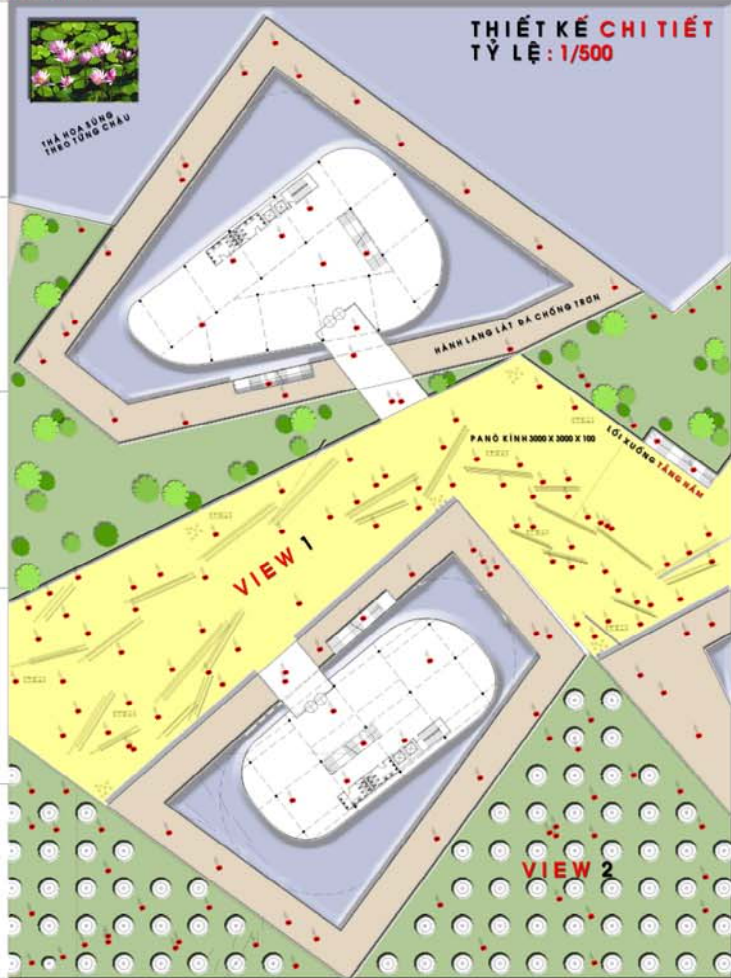

PHỐI CẢNH TỔNG THỂ

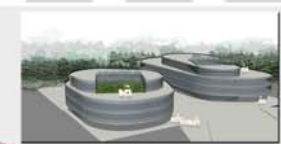

TRƯỜNG ĐẠI HỌC  
KỸ DUNG  
KHOA KIẾN TRÚC

TRƯỜNG CÔNG VIỆN HỒ ĐỒNG ĐÀ

DỰNG HIỆN TRÚC KTS: PHẠM ĐÌNH TUYẾN

DỰNG PHÂN PHỤ KTS: NGUYỄN THỤ HÒA


SVTH CUNG THÀNH ĐẠT

LỚP 4804


TL

K.T


**BẢO TÀNG - MẠCH CHẢY  
LOGIC TỪ TỔNG THỂ**

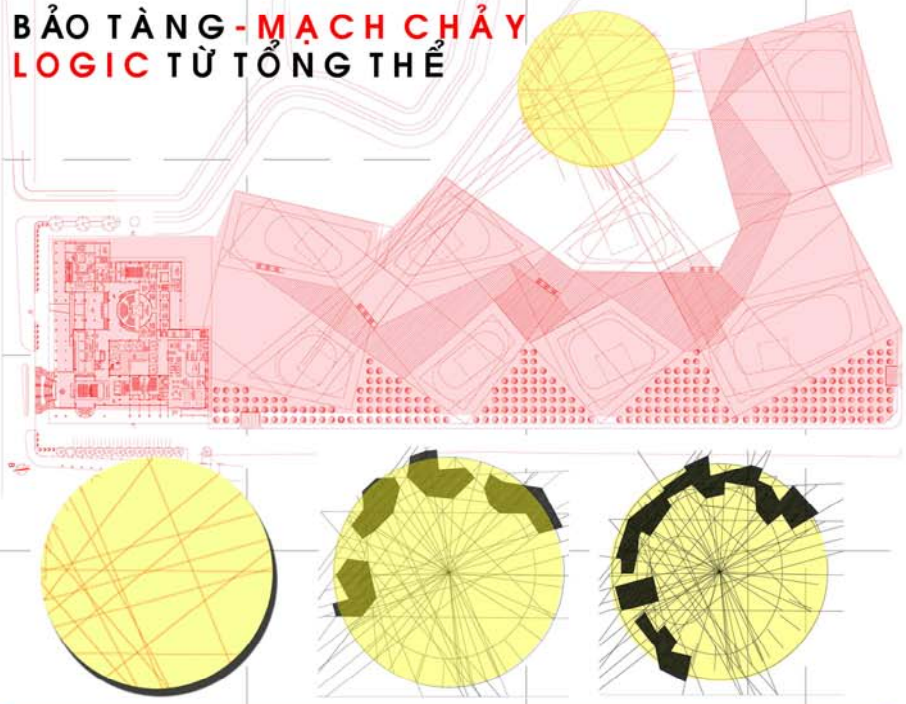


**LỐI VÀO BẢO TÀNG**

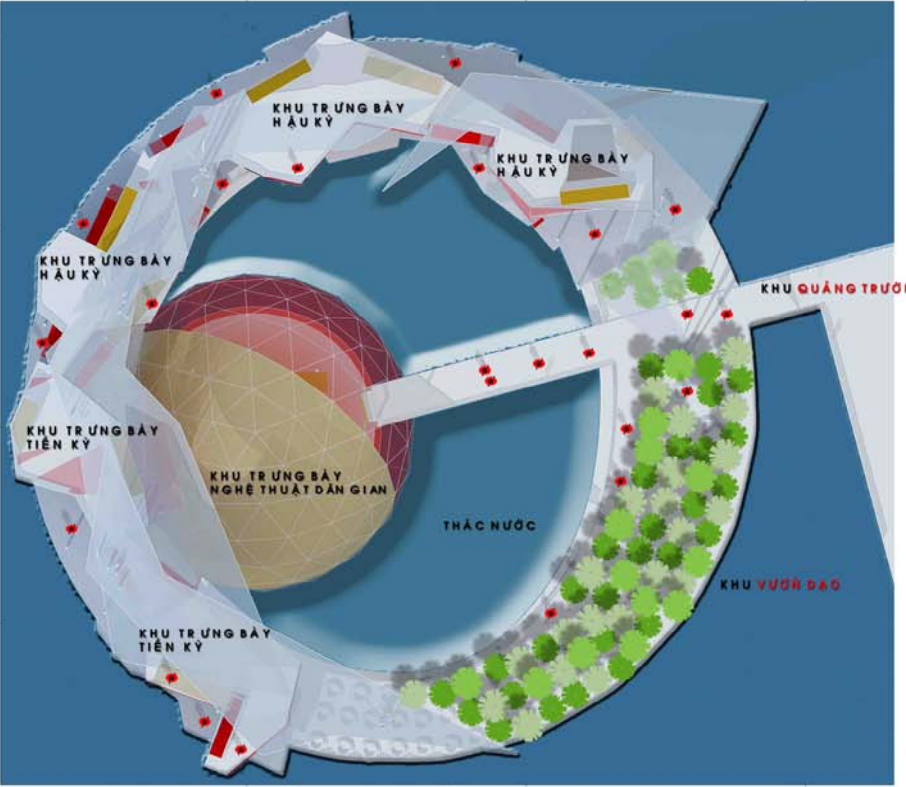

**MẶT BẰNG TỔNG THỂ**

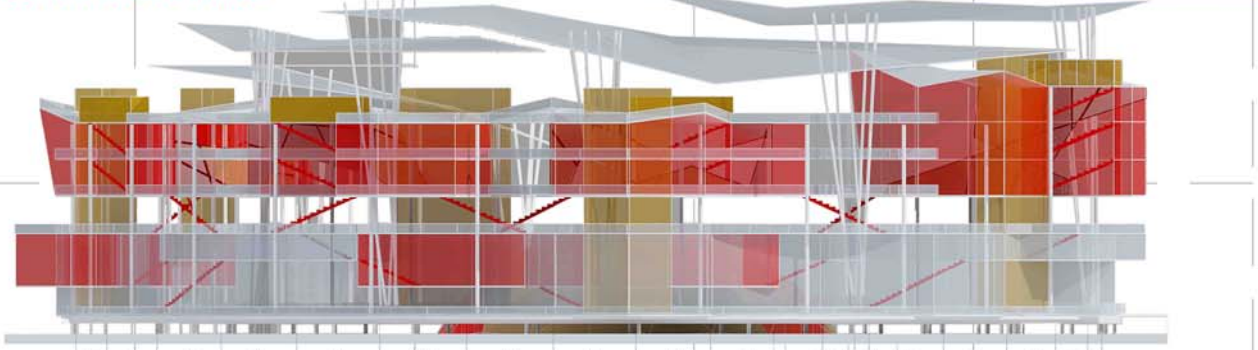

**MẶT ĐỨNG TRỤC 19-1**






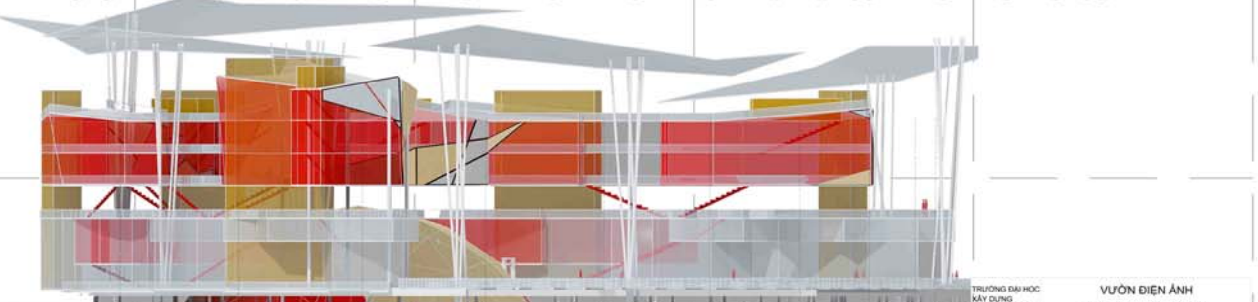


**MẶT ĐỨNG TRỤC 10-1**

TRƯỜNG ĐẠI HỌC  
KỸ DƯNG  
KHOA KIẾN TRÚC

TRƯỜNG CÔNG VIÊN HỒ DÔNG DÀ

DẪN KIẾN TRÚC: KTS PHẠM ĐÌNH TUYẾN TL  
 DẪN PHÂN PHỤ: KTS NGUYỄN THỤ HÒA KT  
 SỸ TH: CUNG THÀNH ĐẠT  
 LỚP: 48K04

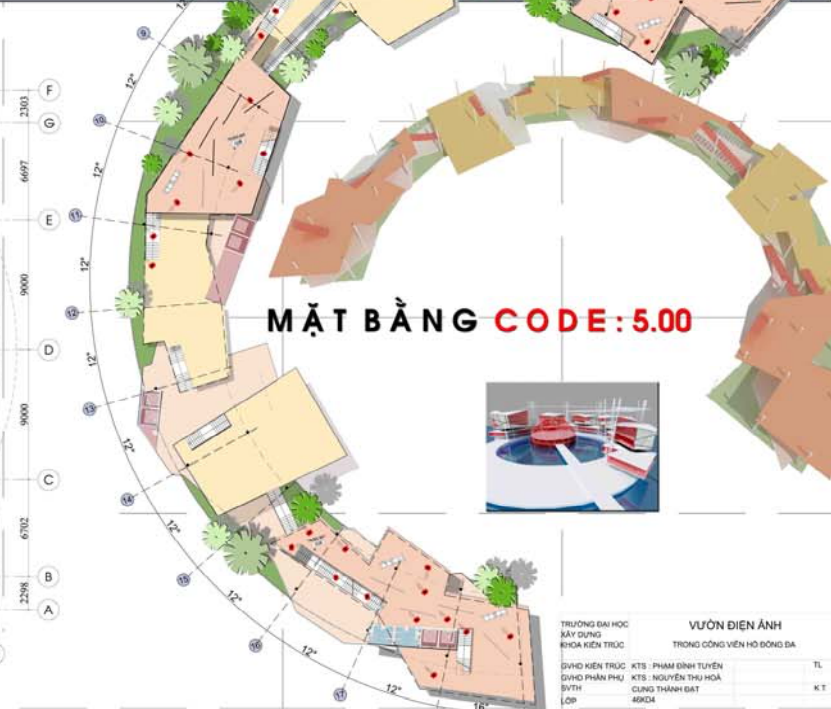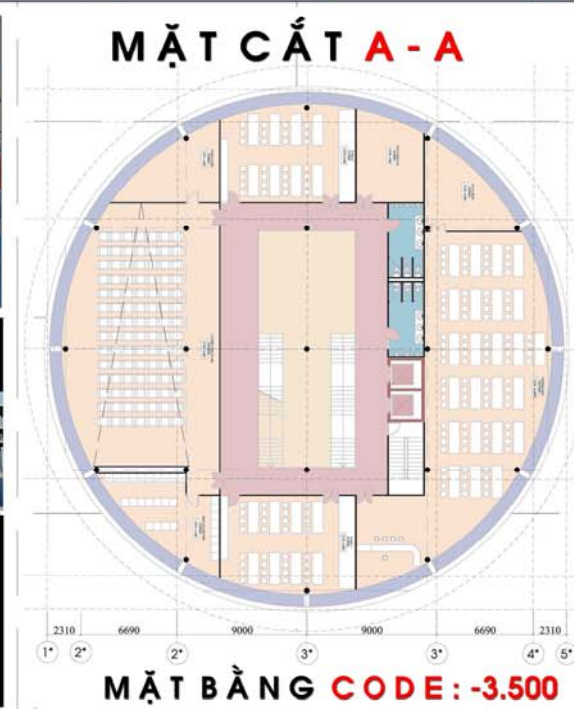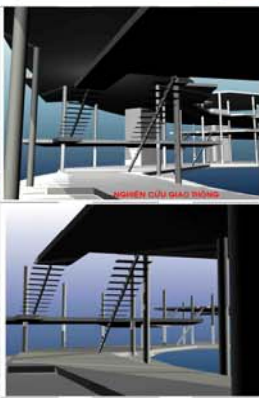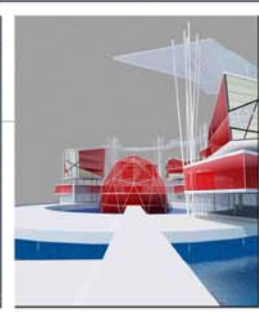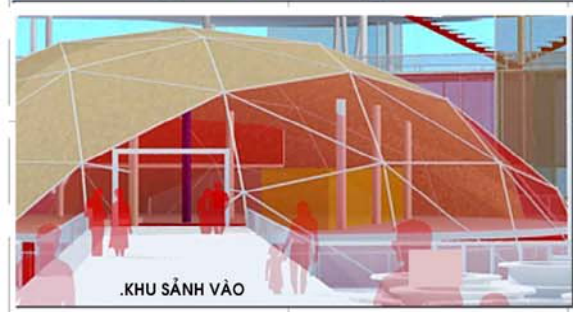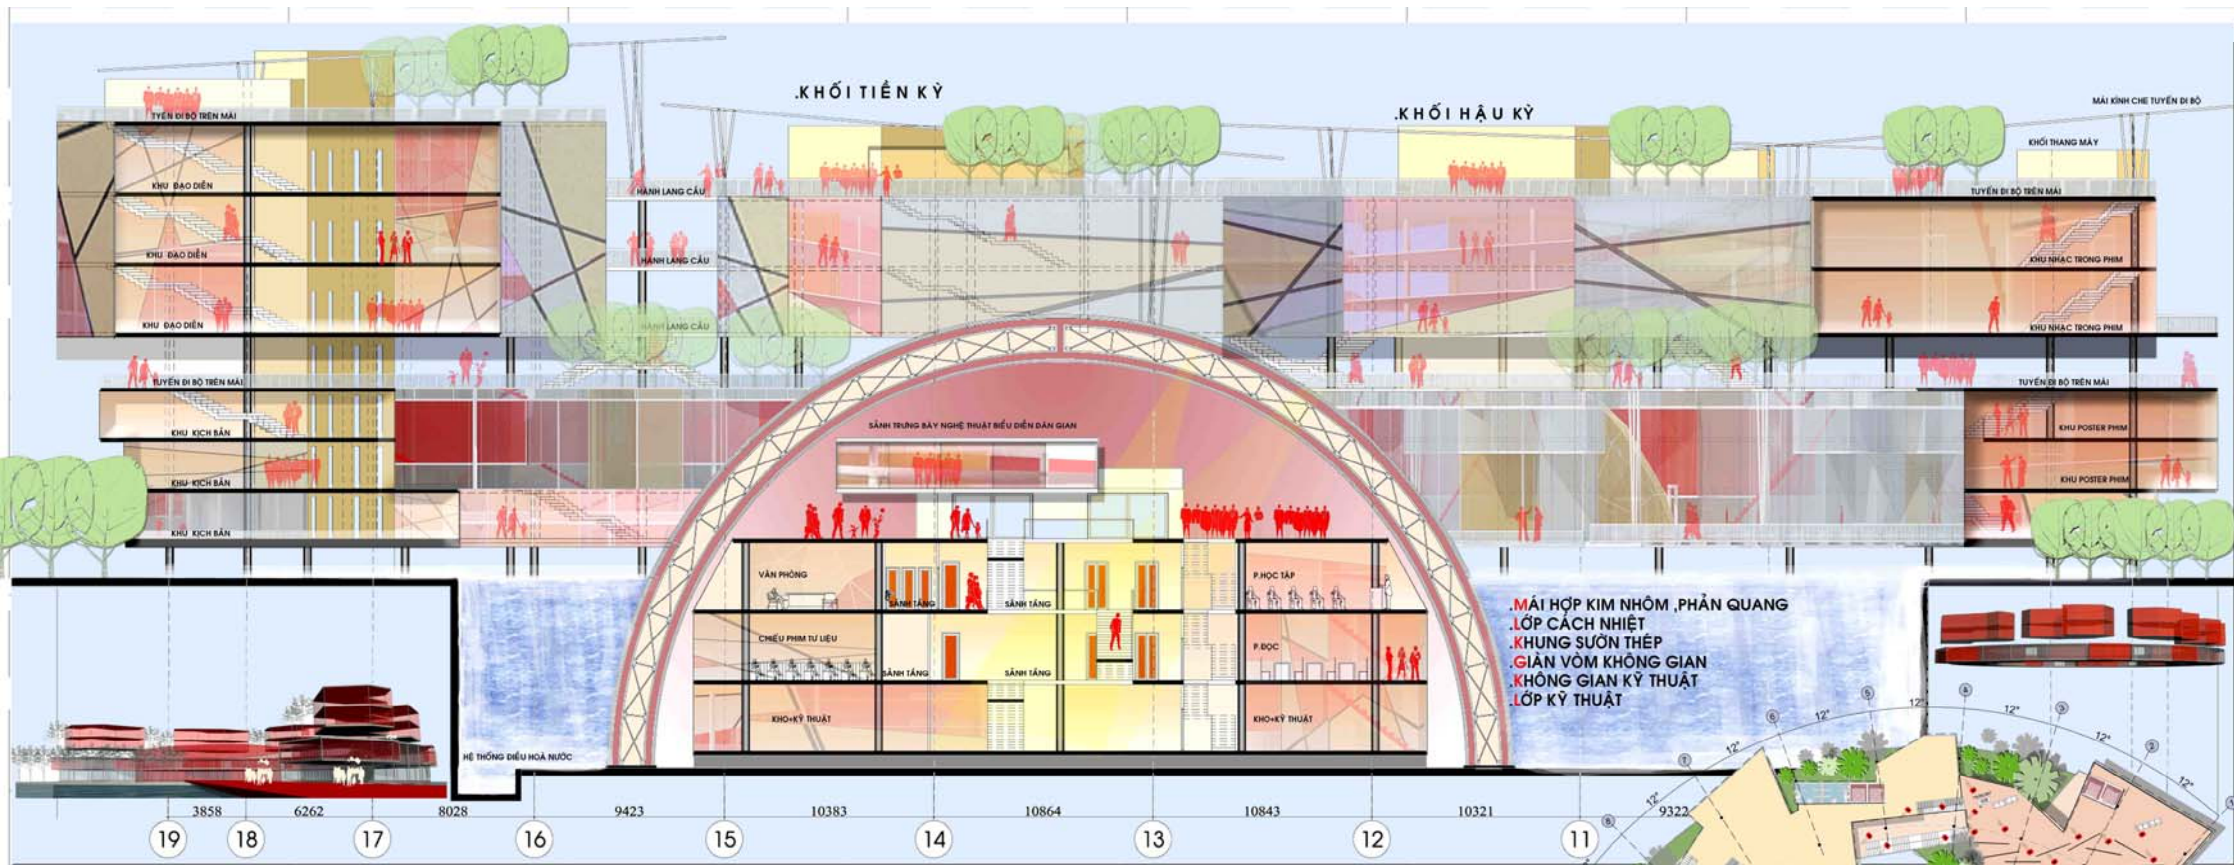





TRƯỜNG ĐẠI HỌC  
XÂY DỰNG  
KHOA KIẾN TRÚC

ĐINH KIẾN TRÚC KTS: PHẠM ĐÌNH TUYẾN  
ĐINH PHẠM PHU KTS: NGUYỄN THỊ HOÀ  
SVTH: CUNG THÀNH ĐẠT  
LỚP: 48KD4

VƯỜN ĐIỆN ẢNH  
TRƯỜNG CÔNG VIỆN HỒ ĐÔNG DÀ

TL  
KT



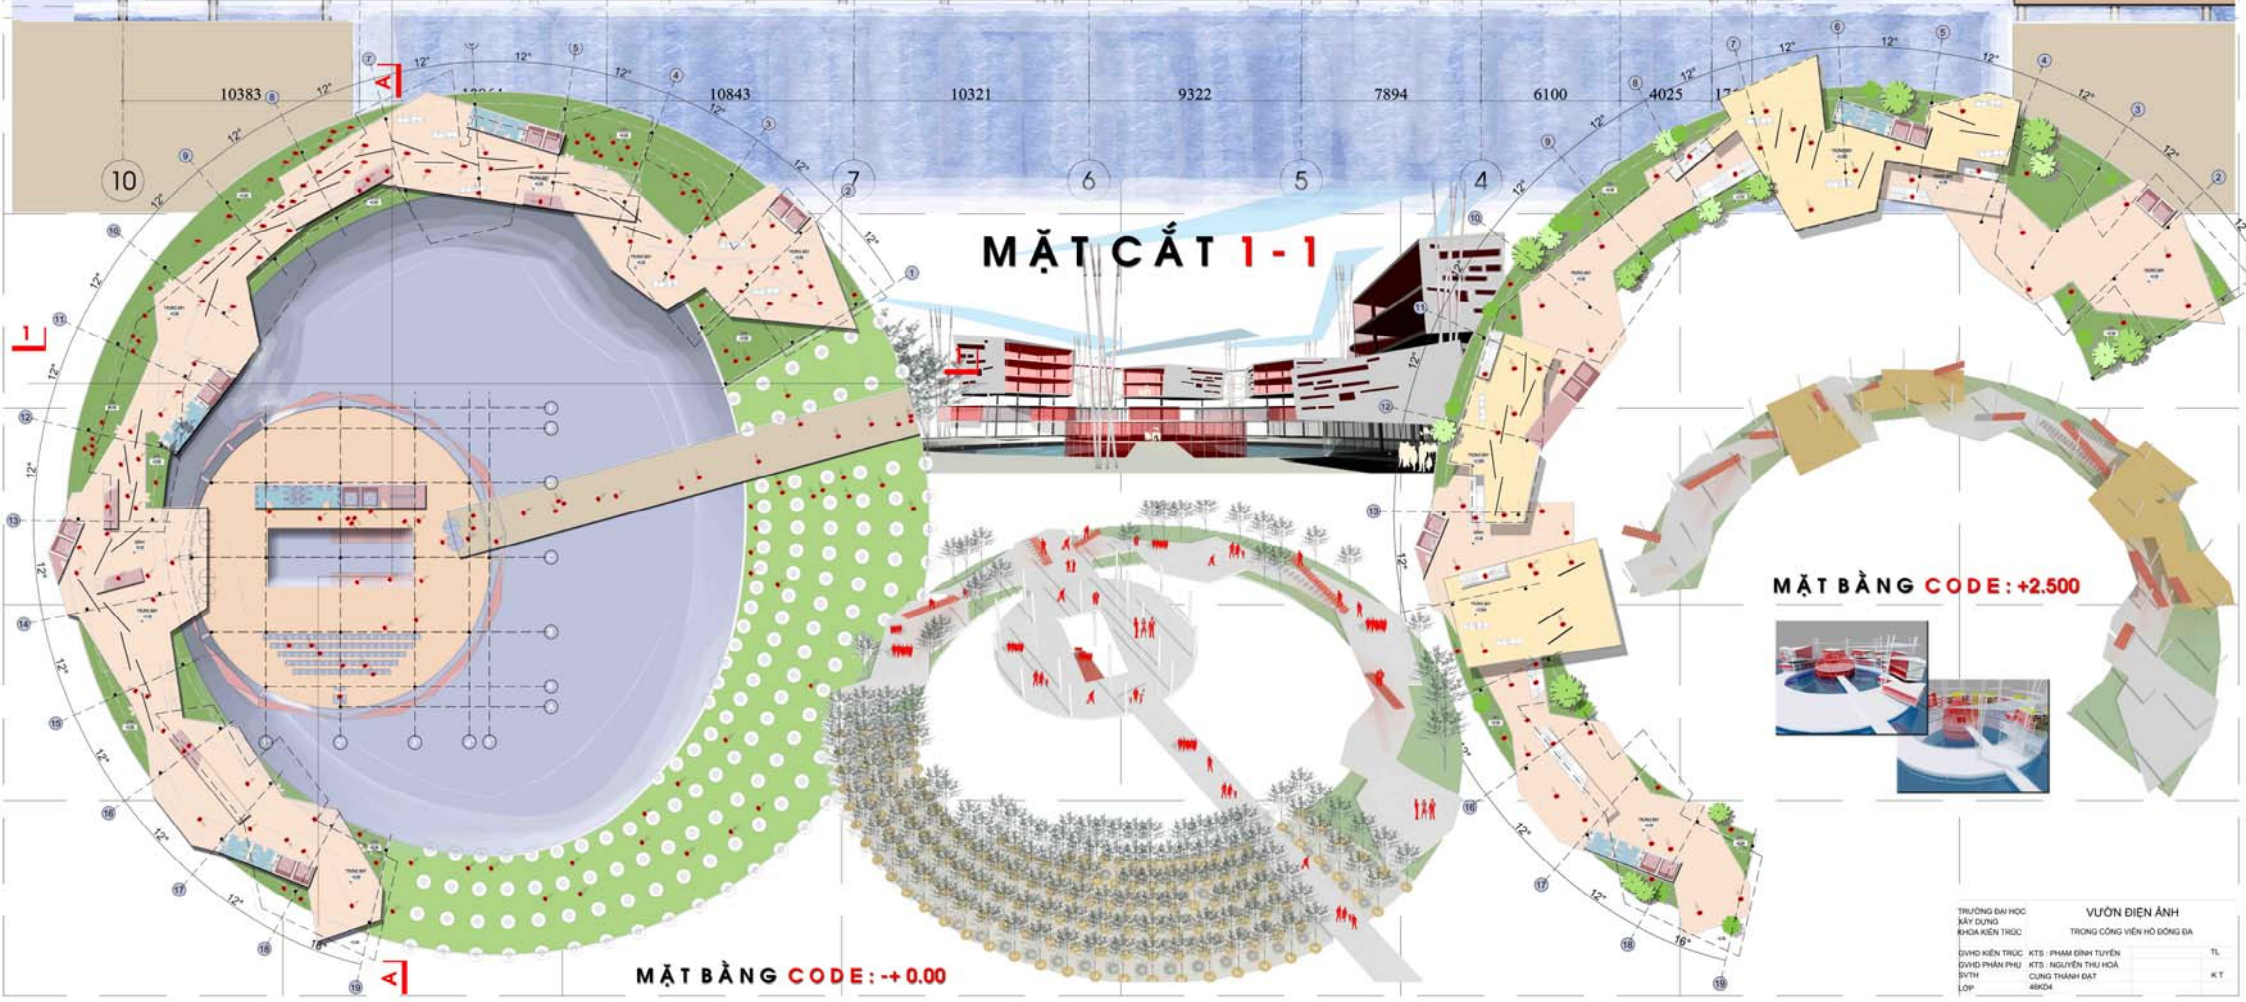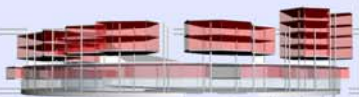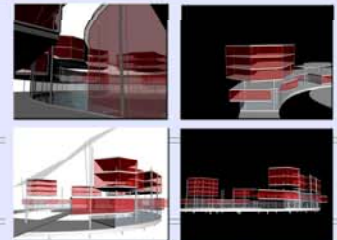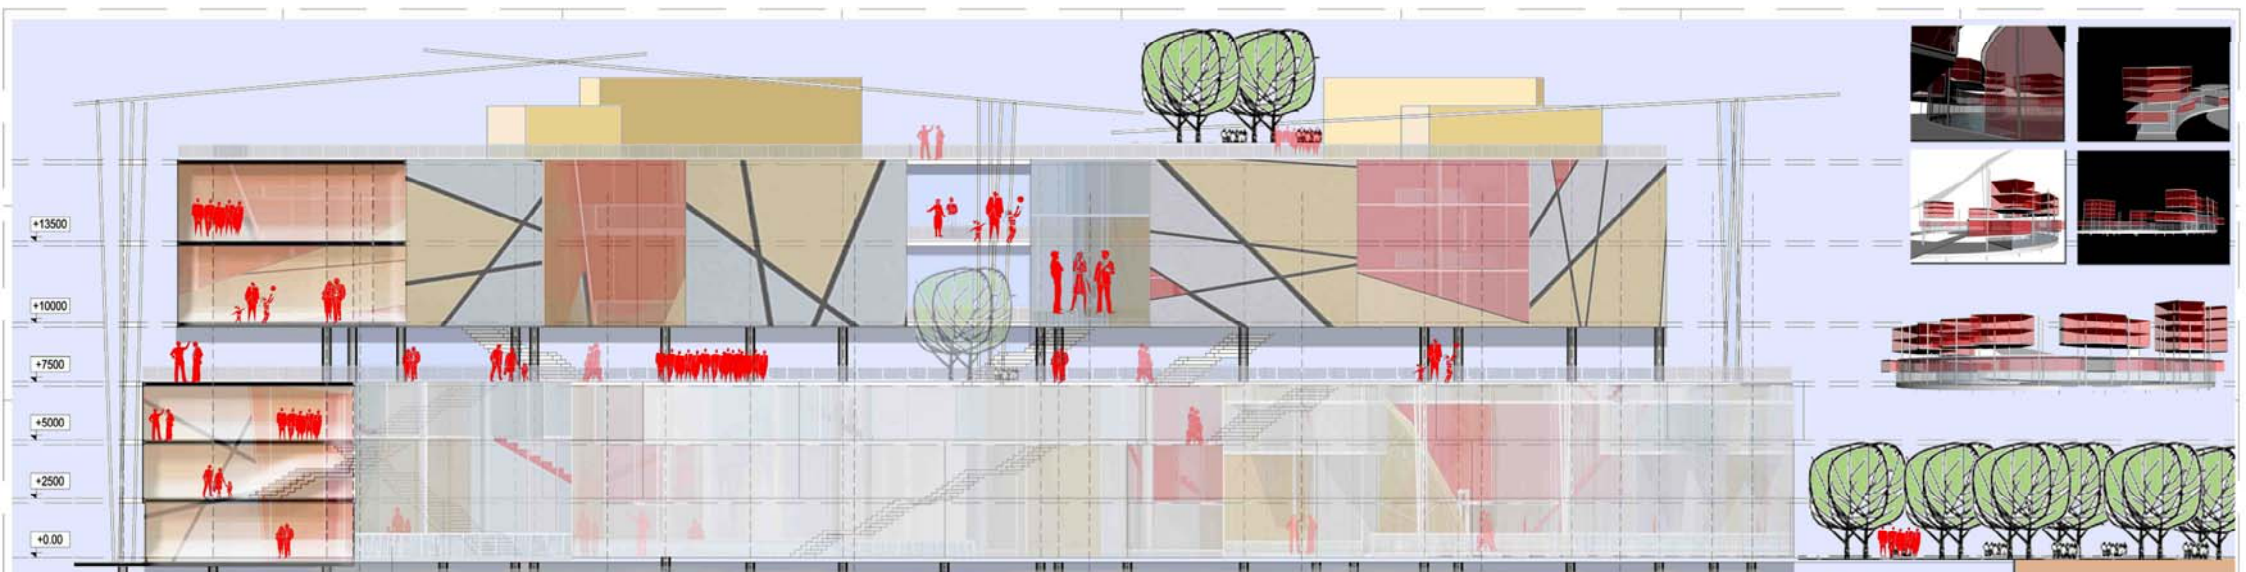

**MẶT CẮT 1-1**

**MẶT BẰNG CODE: +2.500**

**MẶT BẰNG CODE: +0.00**

TRƯỜNG ĐẠI HỌC  
KỸ DƯNG  
KHÓA KIẾN TRÚC


VƯỜN ĐIỆN ẢNH  
TRONG CÔNG VIÊN HỒ ĐÔNG DÀ

ĐƠN VỊ KIẾN TRÚC: KTS: PHẠM BÌNH TUYẾN  
ĐƠN VỊ PHÂN PHỐI: KTS: NGUYỄN THỤ HÒA  
SỐ THÌ: CUNG THÀNH ĐẠT  
LỚP: 48K04


TL  
KT



NỘI THẤT KHU TRIỂN LÃM POSTER PHIM

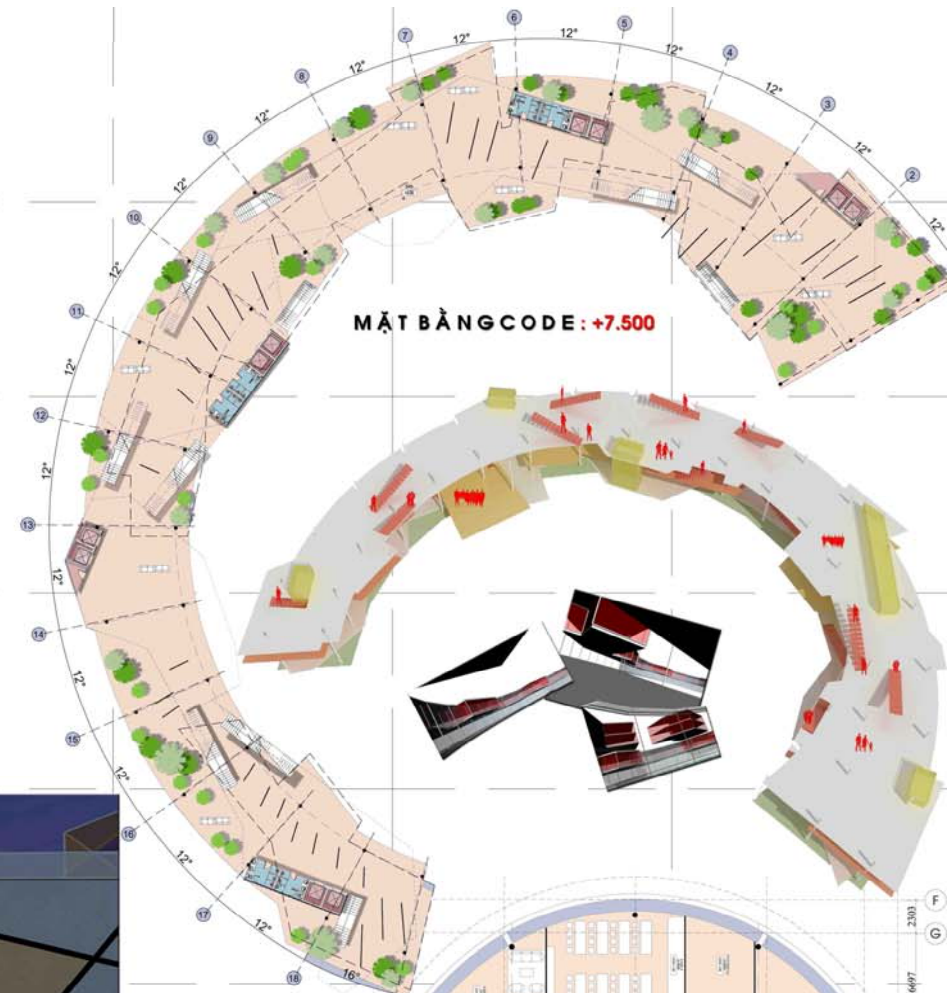

MẶT BẰNG CODE: +7.500

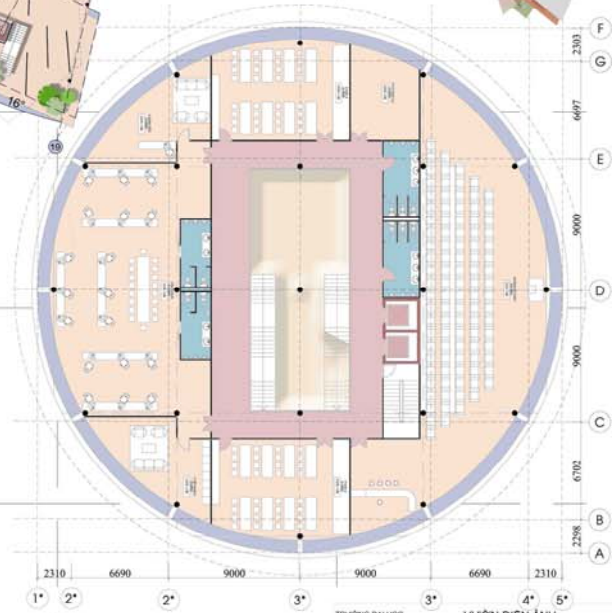






MẶT BẰNG CODE: -7.00

TRƯỜNG ĐẠI HỌC  
KỸ DUNG  
PHẠM VĂN TRÜC

VƯỜN DIỆN ẢNH  
TRUNG CÔNG VIÊN HỒ ĐÔNG DÀ

ĐƠN VỊ KIẾN TRÚC: KTS. PHẠM BÌNH TUYẾN  
ĐƠN VỊ PHÂN PHỐI: KTS. NGUYỄN THỊ HUỆ  
SỨ TH: CỘNG THẮNG ĐẠT  
LỚP: 8KID4


TL  
KT

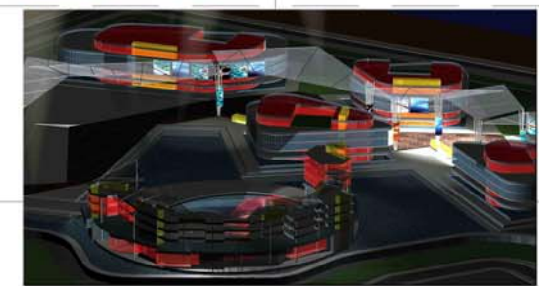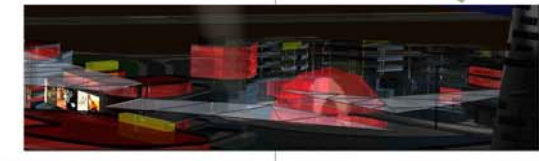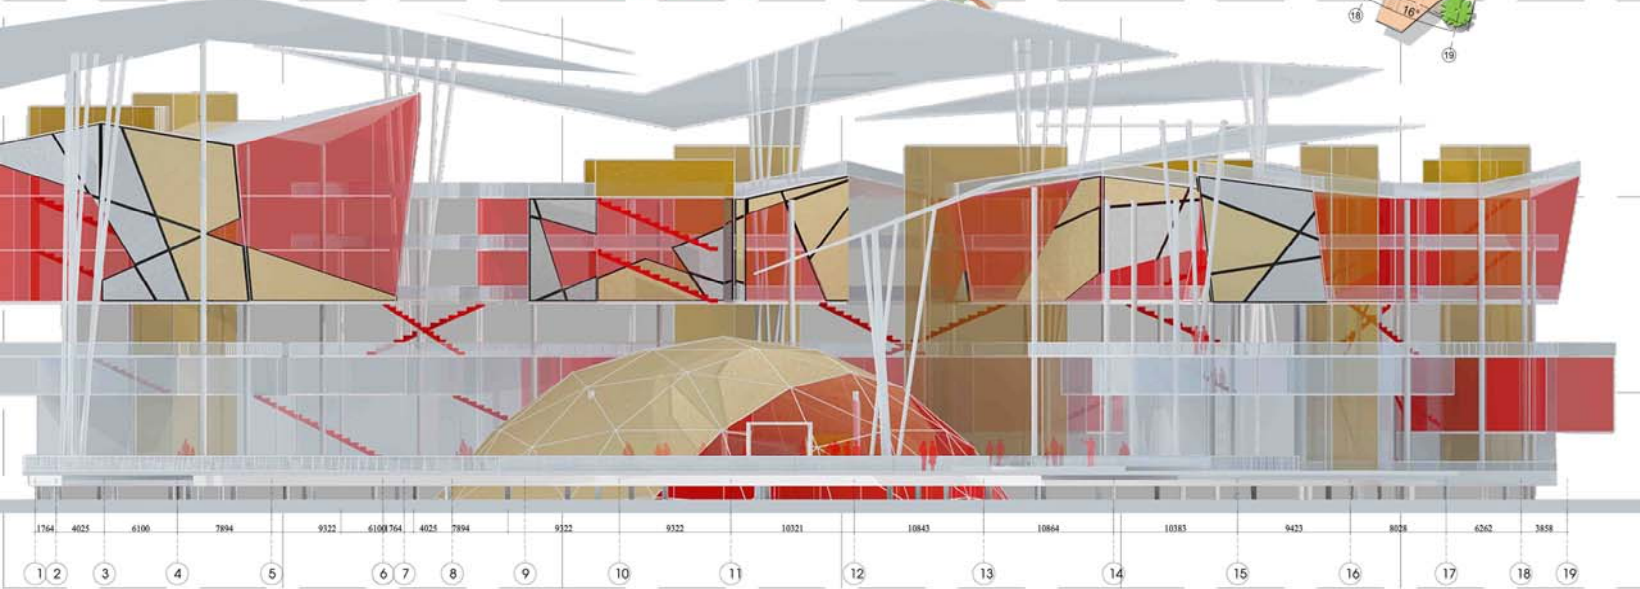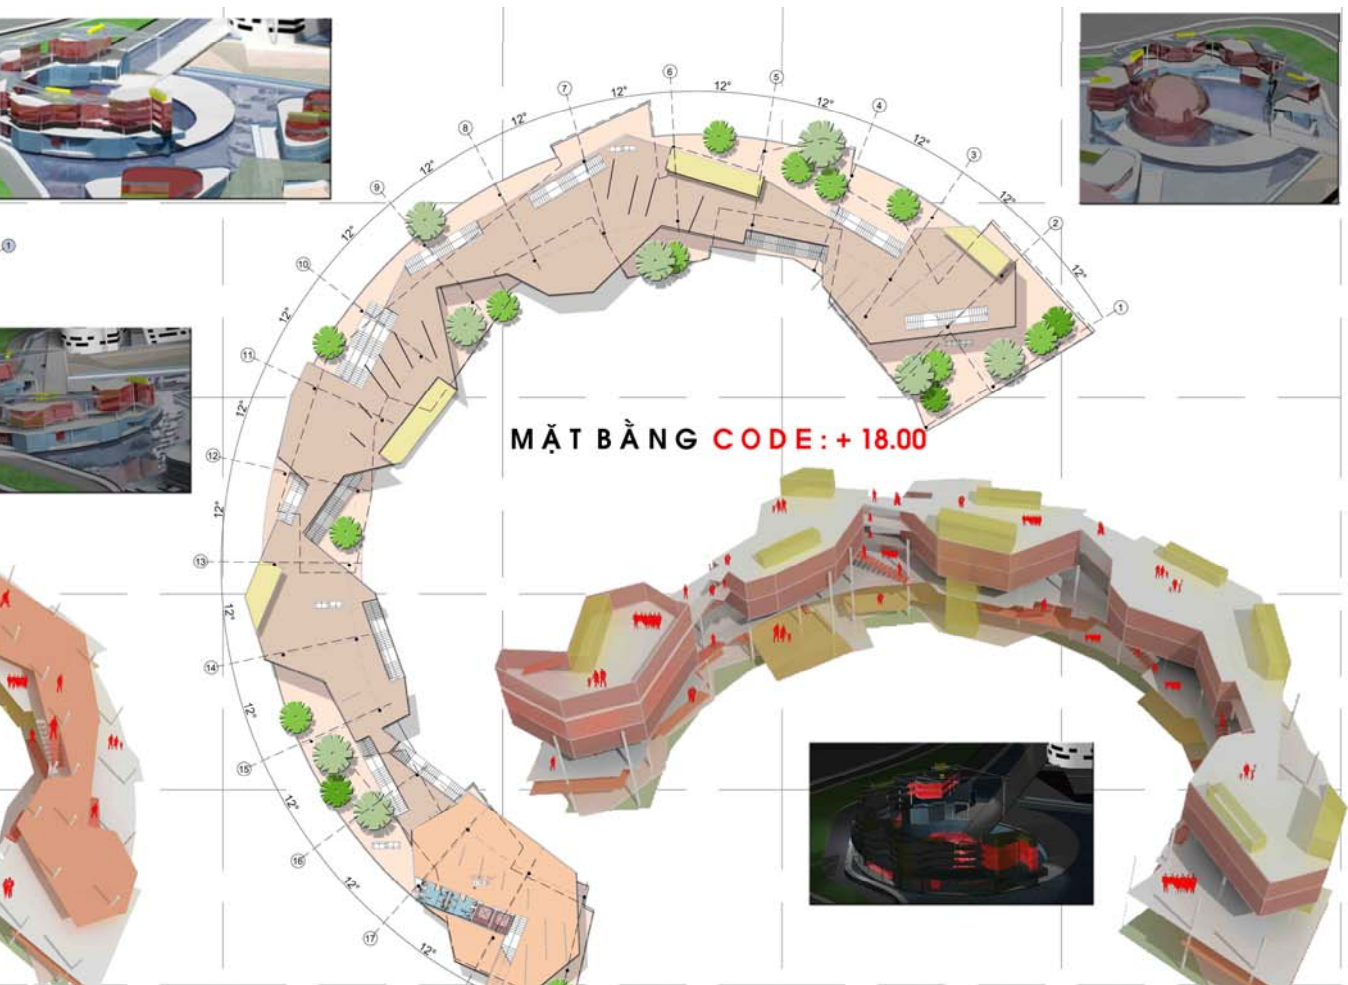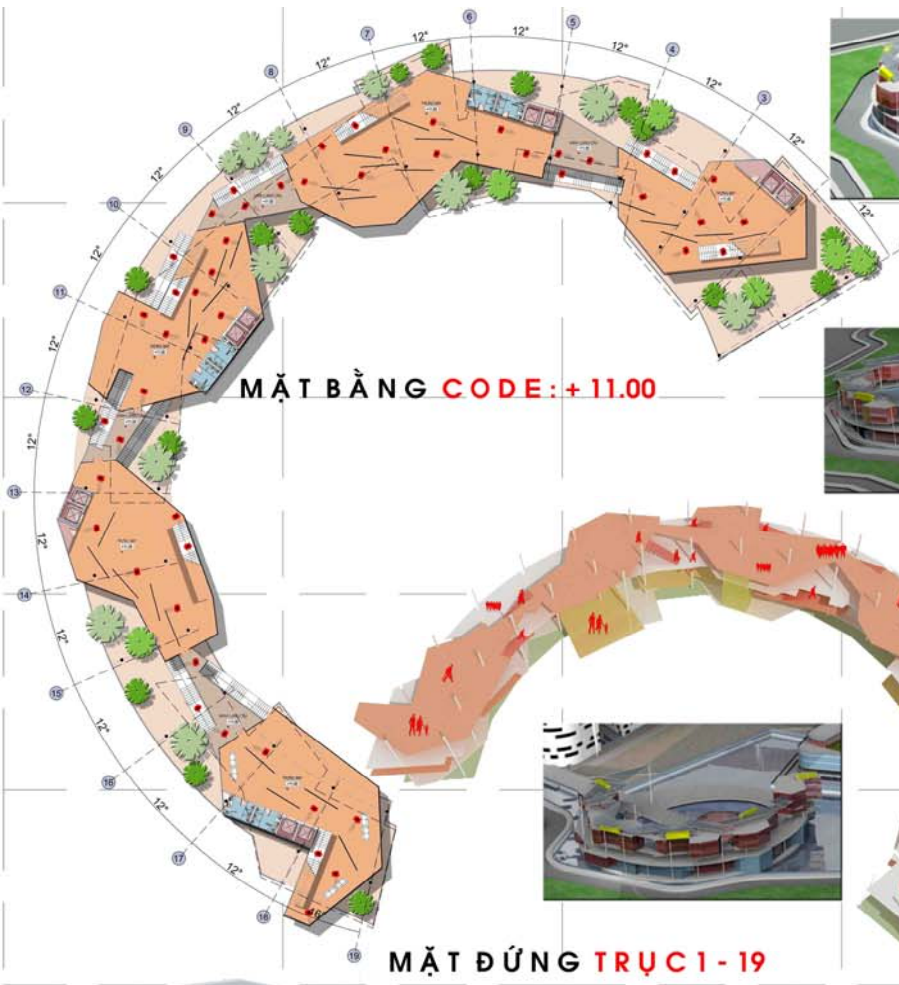

TRƯỜNG ĐẠI HỌC  
KỸ DƯNG  
KHOA KIẾN TRÚC

VƯỜN DIỆN ẢNH  
TRONG CÔNG VIÊN HỒ ĐÔNG DÀ


ĐIỀU KIỆN TRÚC: KTS: PHẠM ĐÌNH TUYẾN TL  
DẠNG PHÂN PHỤ: KTS: NGUYỄN THỊ HÒA K.T  
SỨ TH: CUNG THÀNH ĐẠT  
LỚP: 68KD

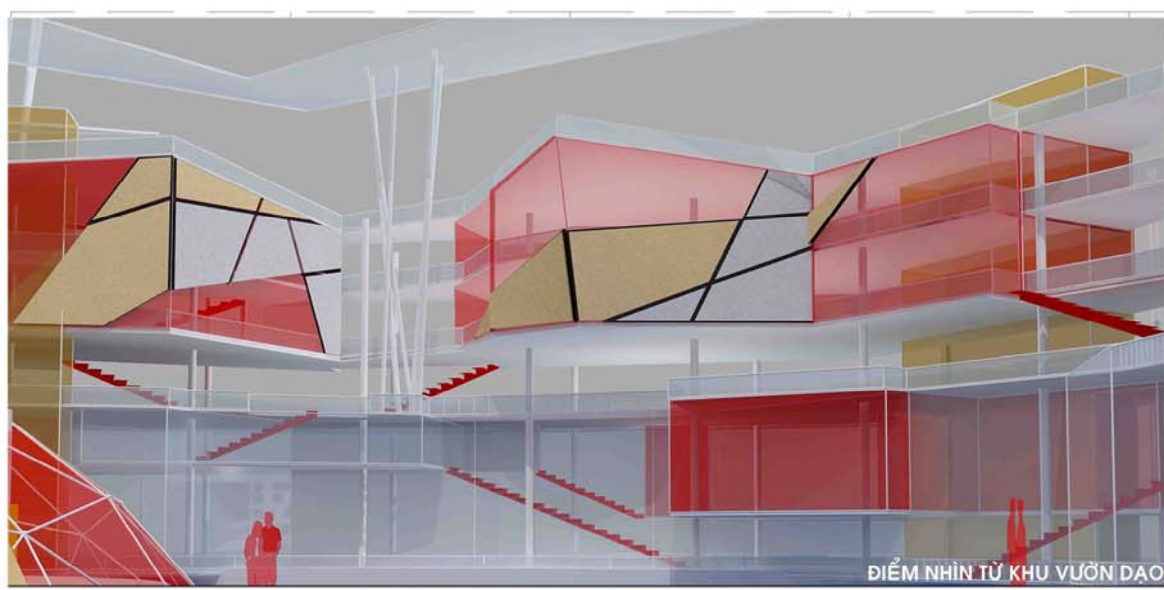

ĐIỂM NHÌN TỪ KHU VƯỜN ĐÀO



TUYẾN ĐI BỘ CODE: +7.500

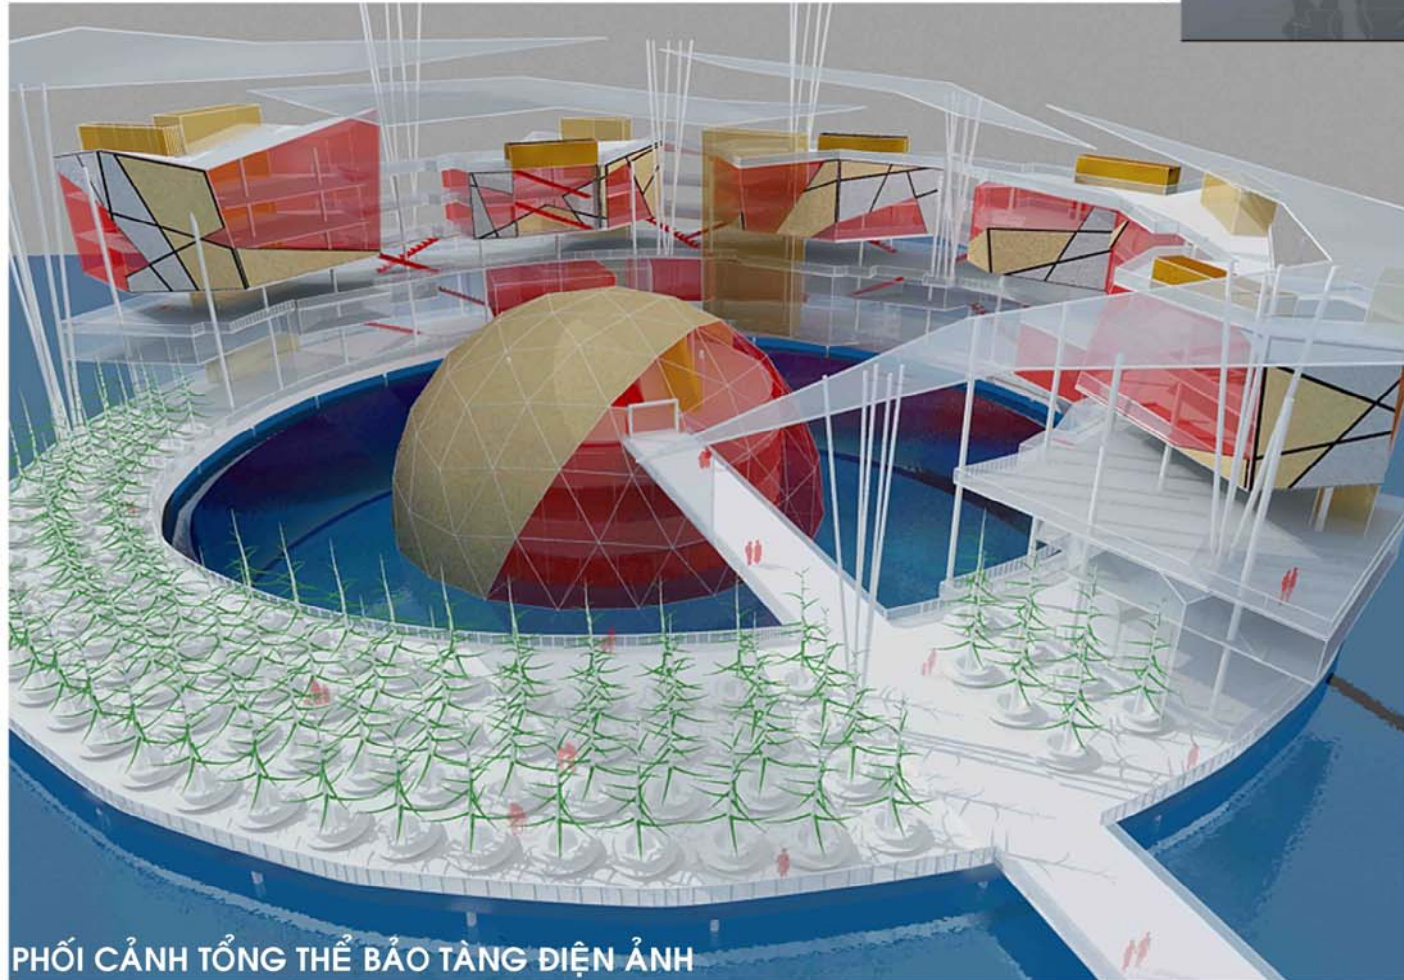

PHỐI CẢNH TỔNG THỂ BẢO TÀNG ĐIỆN ẢNH





ĐIỂM NHÌN TUYẾN ĐI BỘ CODE: +17.000



ĐIỂM NHÌN TỪ KHU TRIỂN LÃM NGHỆ THUẬT DÂN GIAN

TRƯỜNG ĐẠI HỌC KỸ DUNG PHẠM KIẾN TRÚC	TRƯỜNG CÔNG VIÊN HỒ ĐÔNG BÀ		
SƠ VIÊN KIẾN TRÚC SƠ VIÊN PHÂN PHỤ SƠ VIÊN LỚP	KTS: PHẠM ĐÌNH TUYẾN KTS: NGUYỄN THỊ HÒA CÔNG THÀNH ĐẠT 98K04	TL	KT

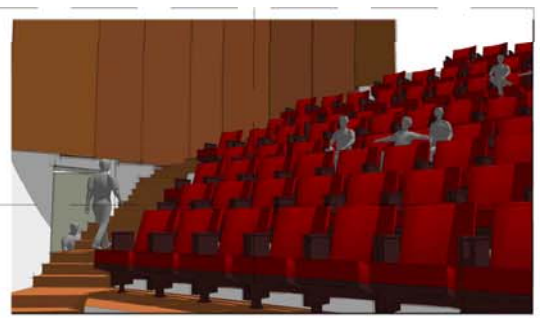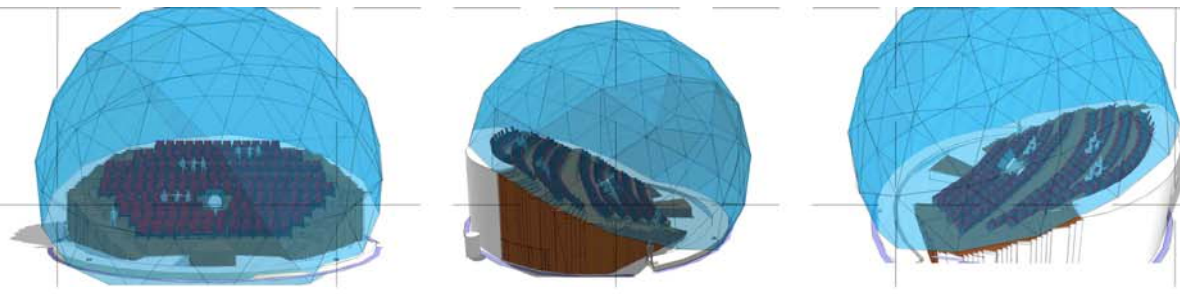

**PHẦN 1**

1.1. Mục tiêu và yêu cầu kỹ thuật

1.2. Phạm vi áp dụng

1.3. Các chỉ tiêu kỹ thuật

1.4. Các phương pháp tính toán

1.5. Các biện pháp kỹ thuật

1.6. Các biện pháp thi công








1.7. Các biện pháp bảo trì

1.8. Các biện pháp an toàn

1.9. Các biện pháp môi trường

1.10. Các biện pháp khác

STT	Mô tả	Đơn vị	Giá trị
1	...	...	...
2	...	...	...
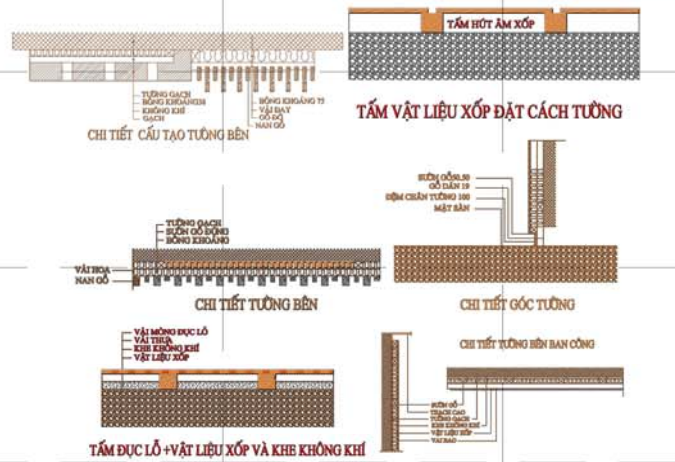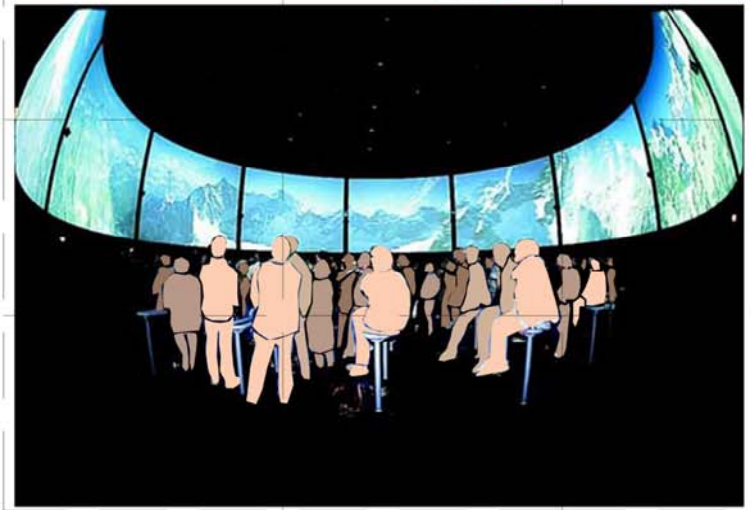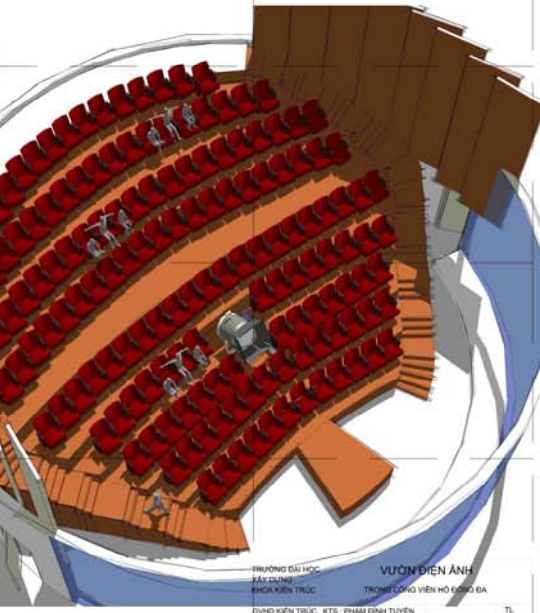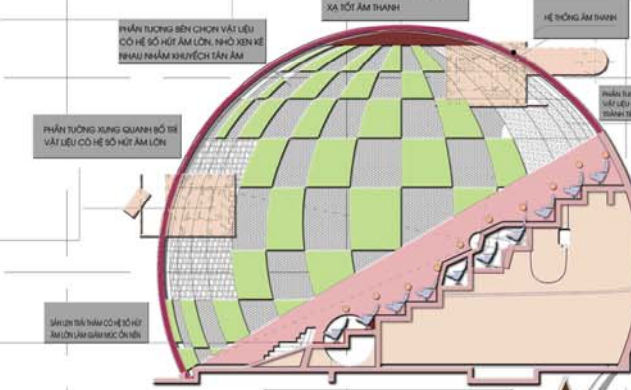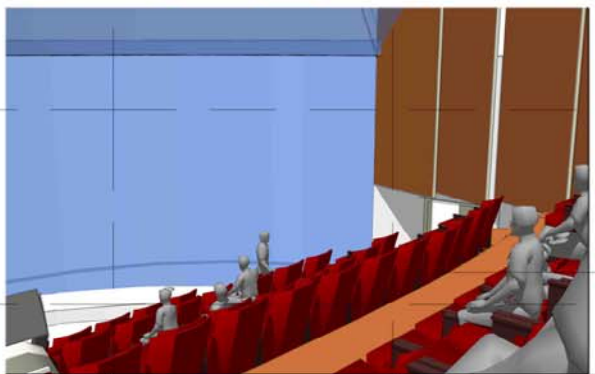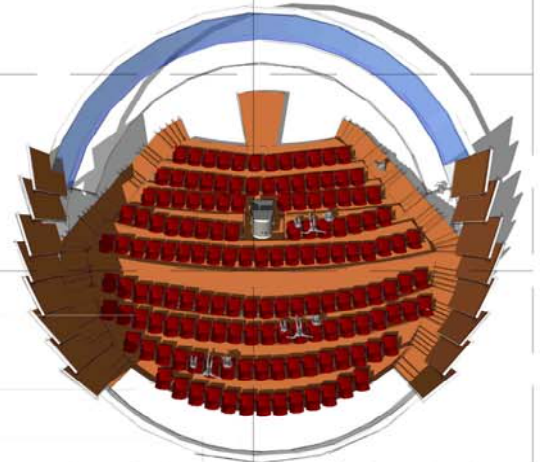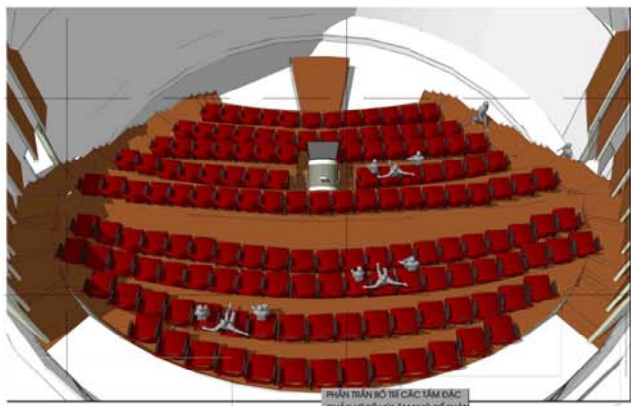

TRƯỜNG ĐẠI HỌC  
KỸ THUẬT  
KIẾN TRÚC

VƯỜN ĐIỆN ANH  
TRƯỜNG ĐẠI HỌC KIẾN TRÚC

ĐIỀU KIỆN TRÚC: KTS: PHẠM ĐÌNH TUYẾN  
ĐIỀU KIỆN PHỤ: KTS: NGUYỄN THỦY HÒA  
BỘ TH: CÔNG THÀNH ĐẠT  
LỚP: 48KĐ4

TL  
KT